


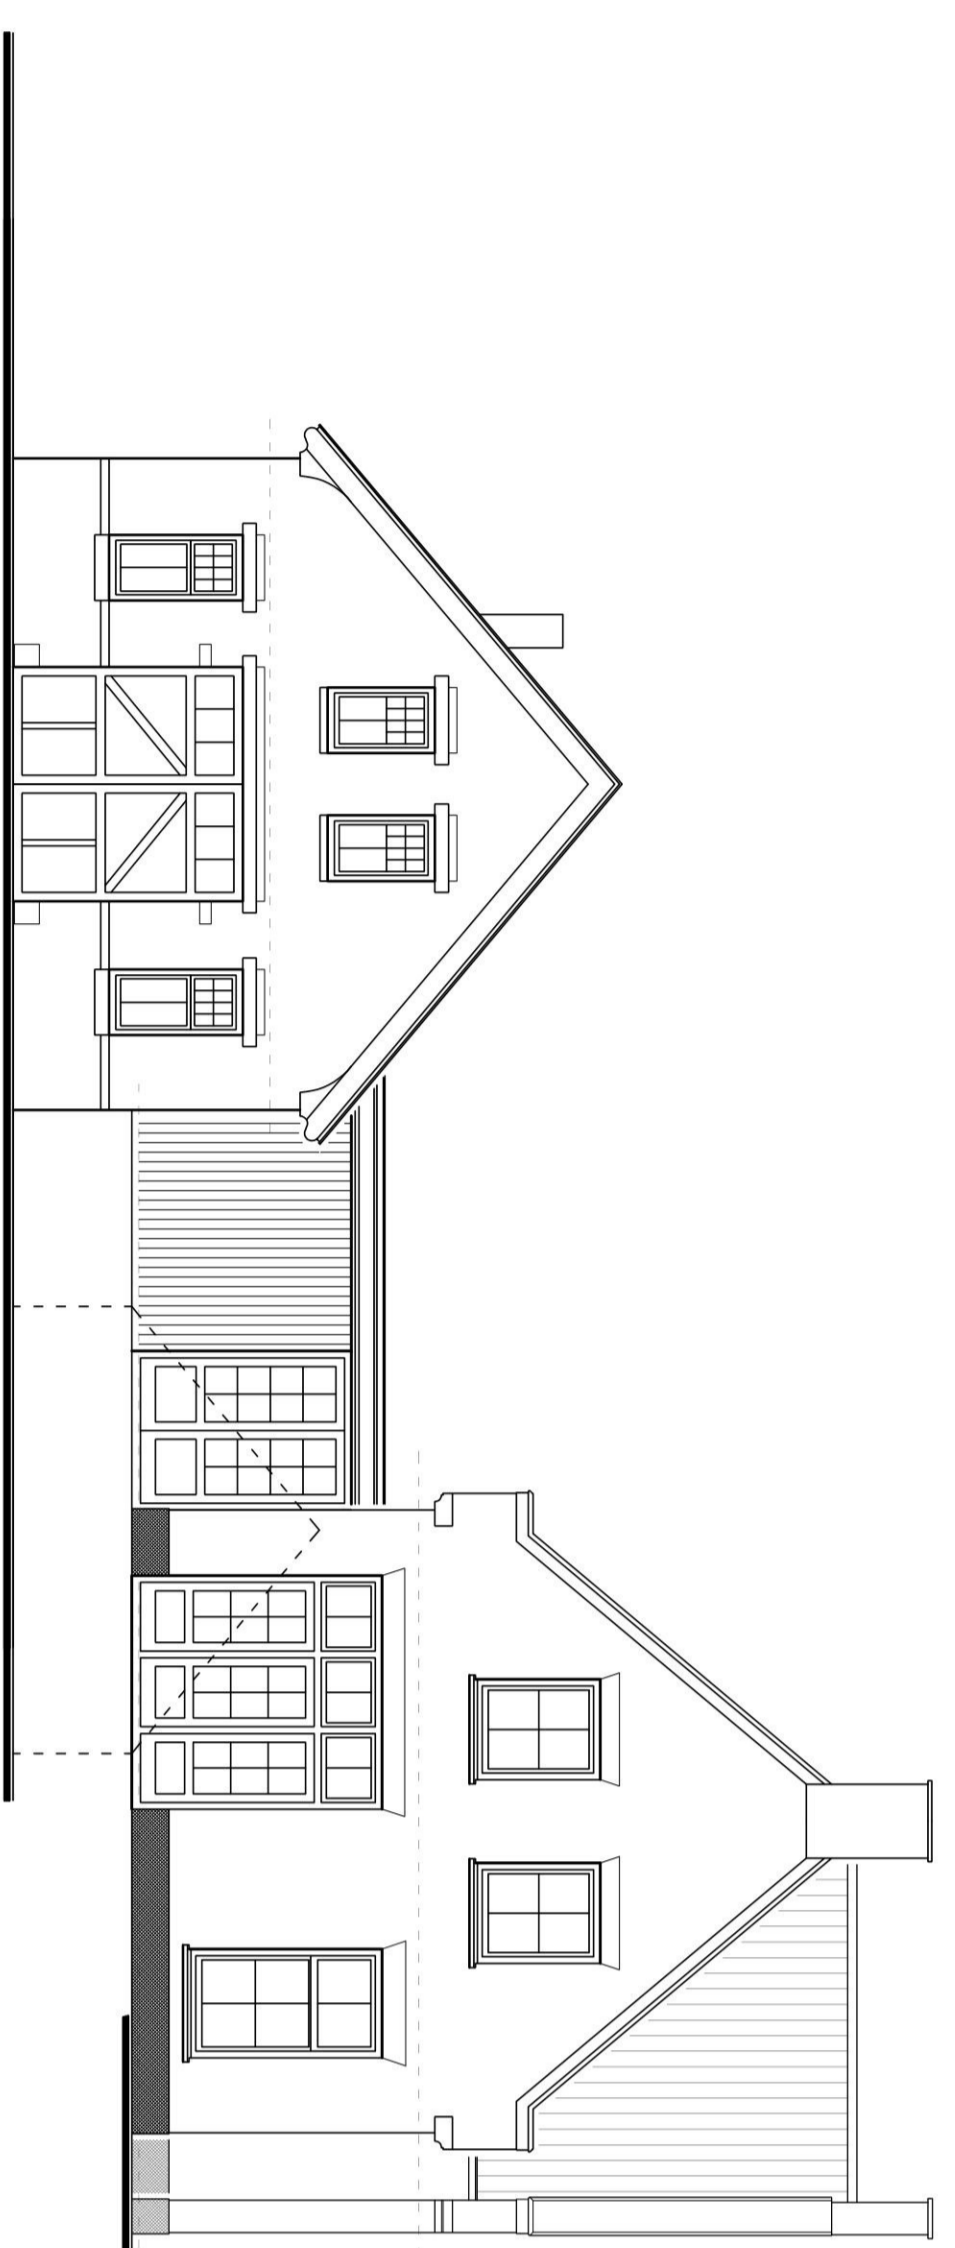


ACHTERGEVEL




LINKER ZIJGEVEL




VOORGEVEL

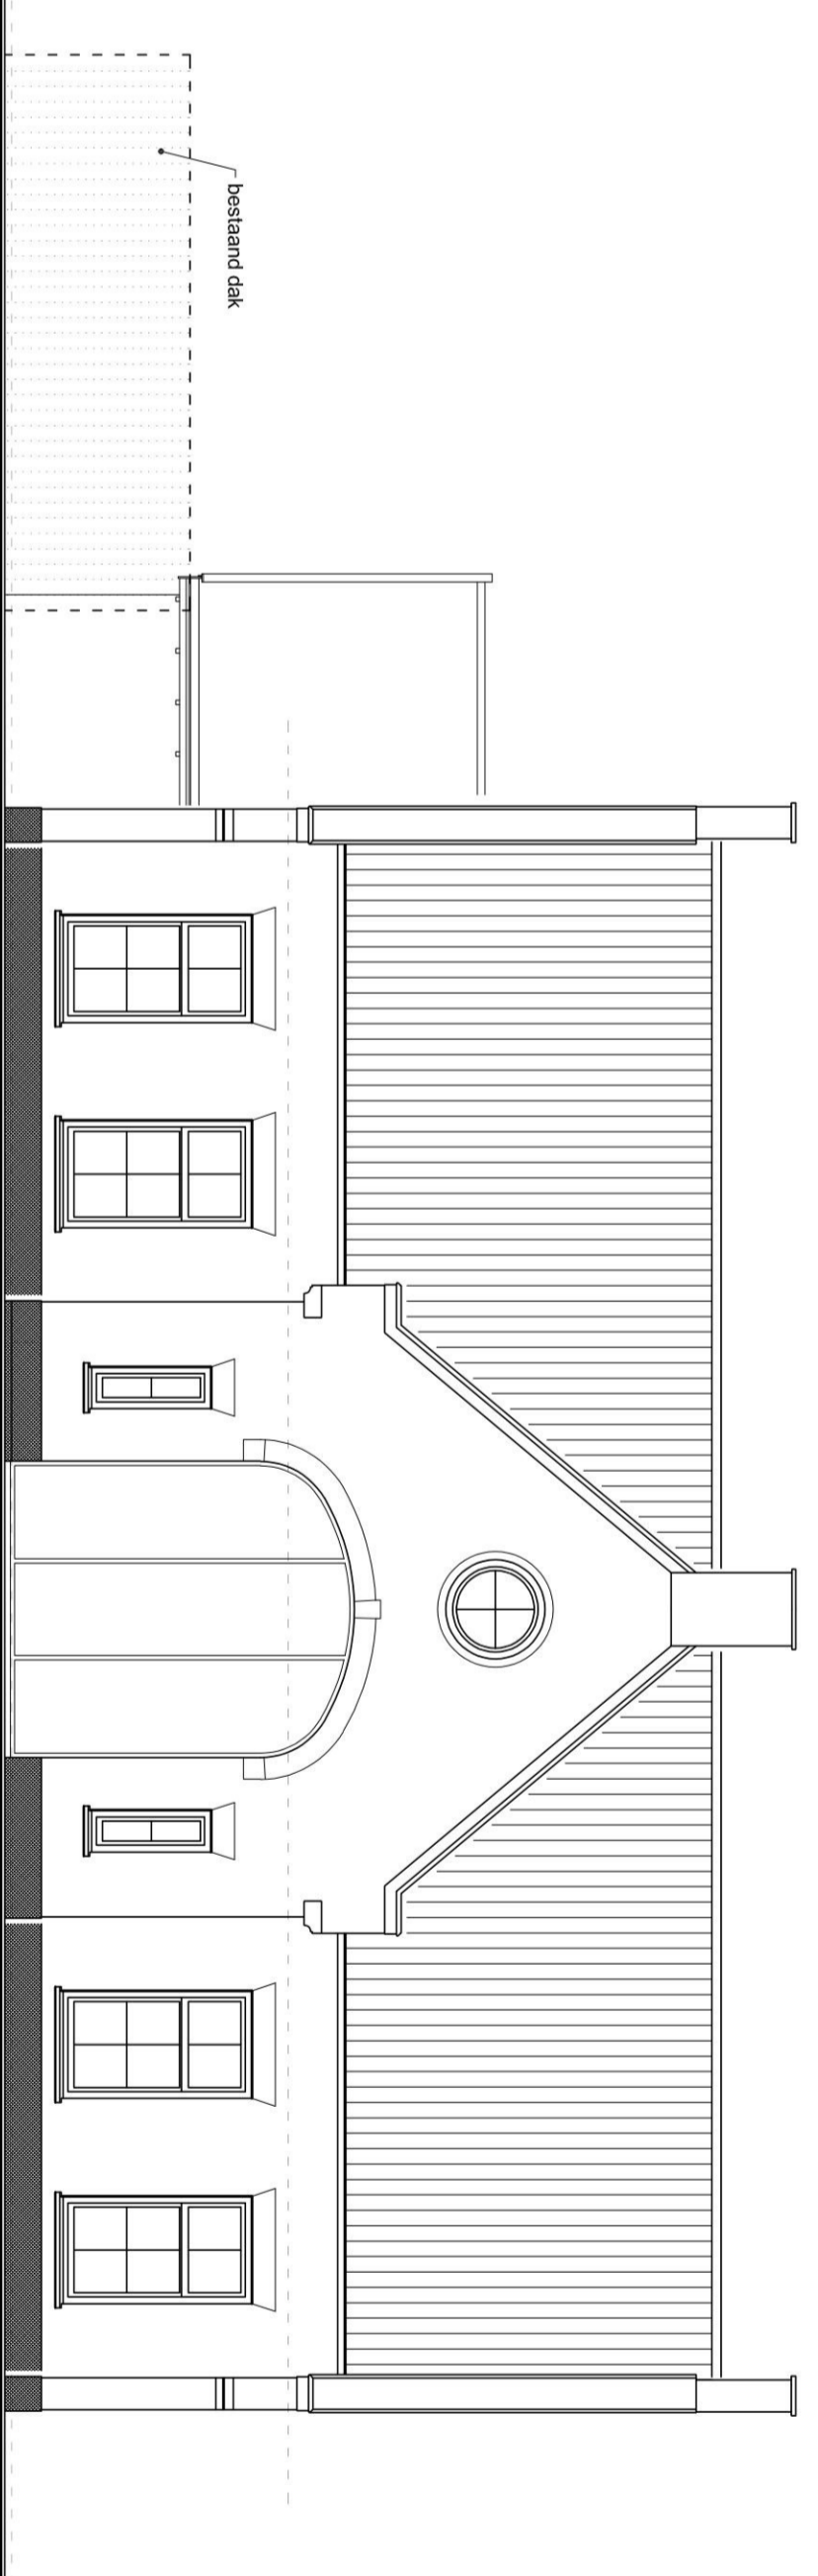


RECHTER ZIJGEVEL

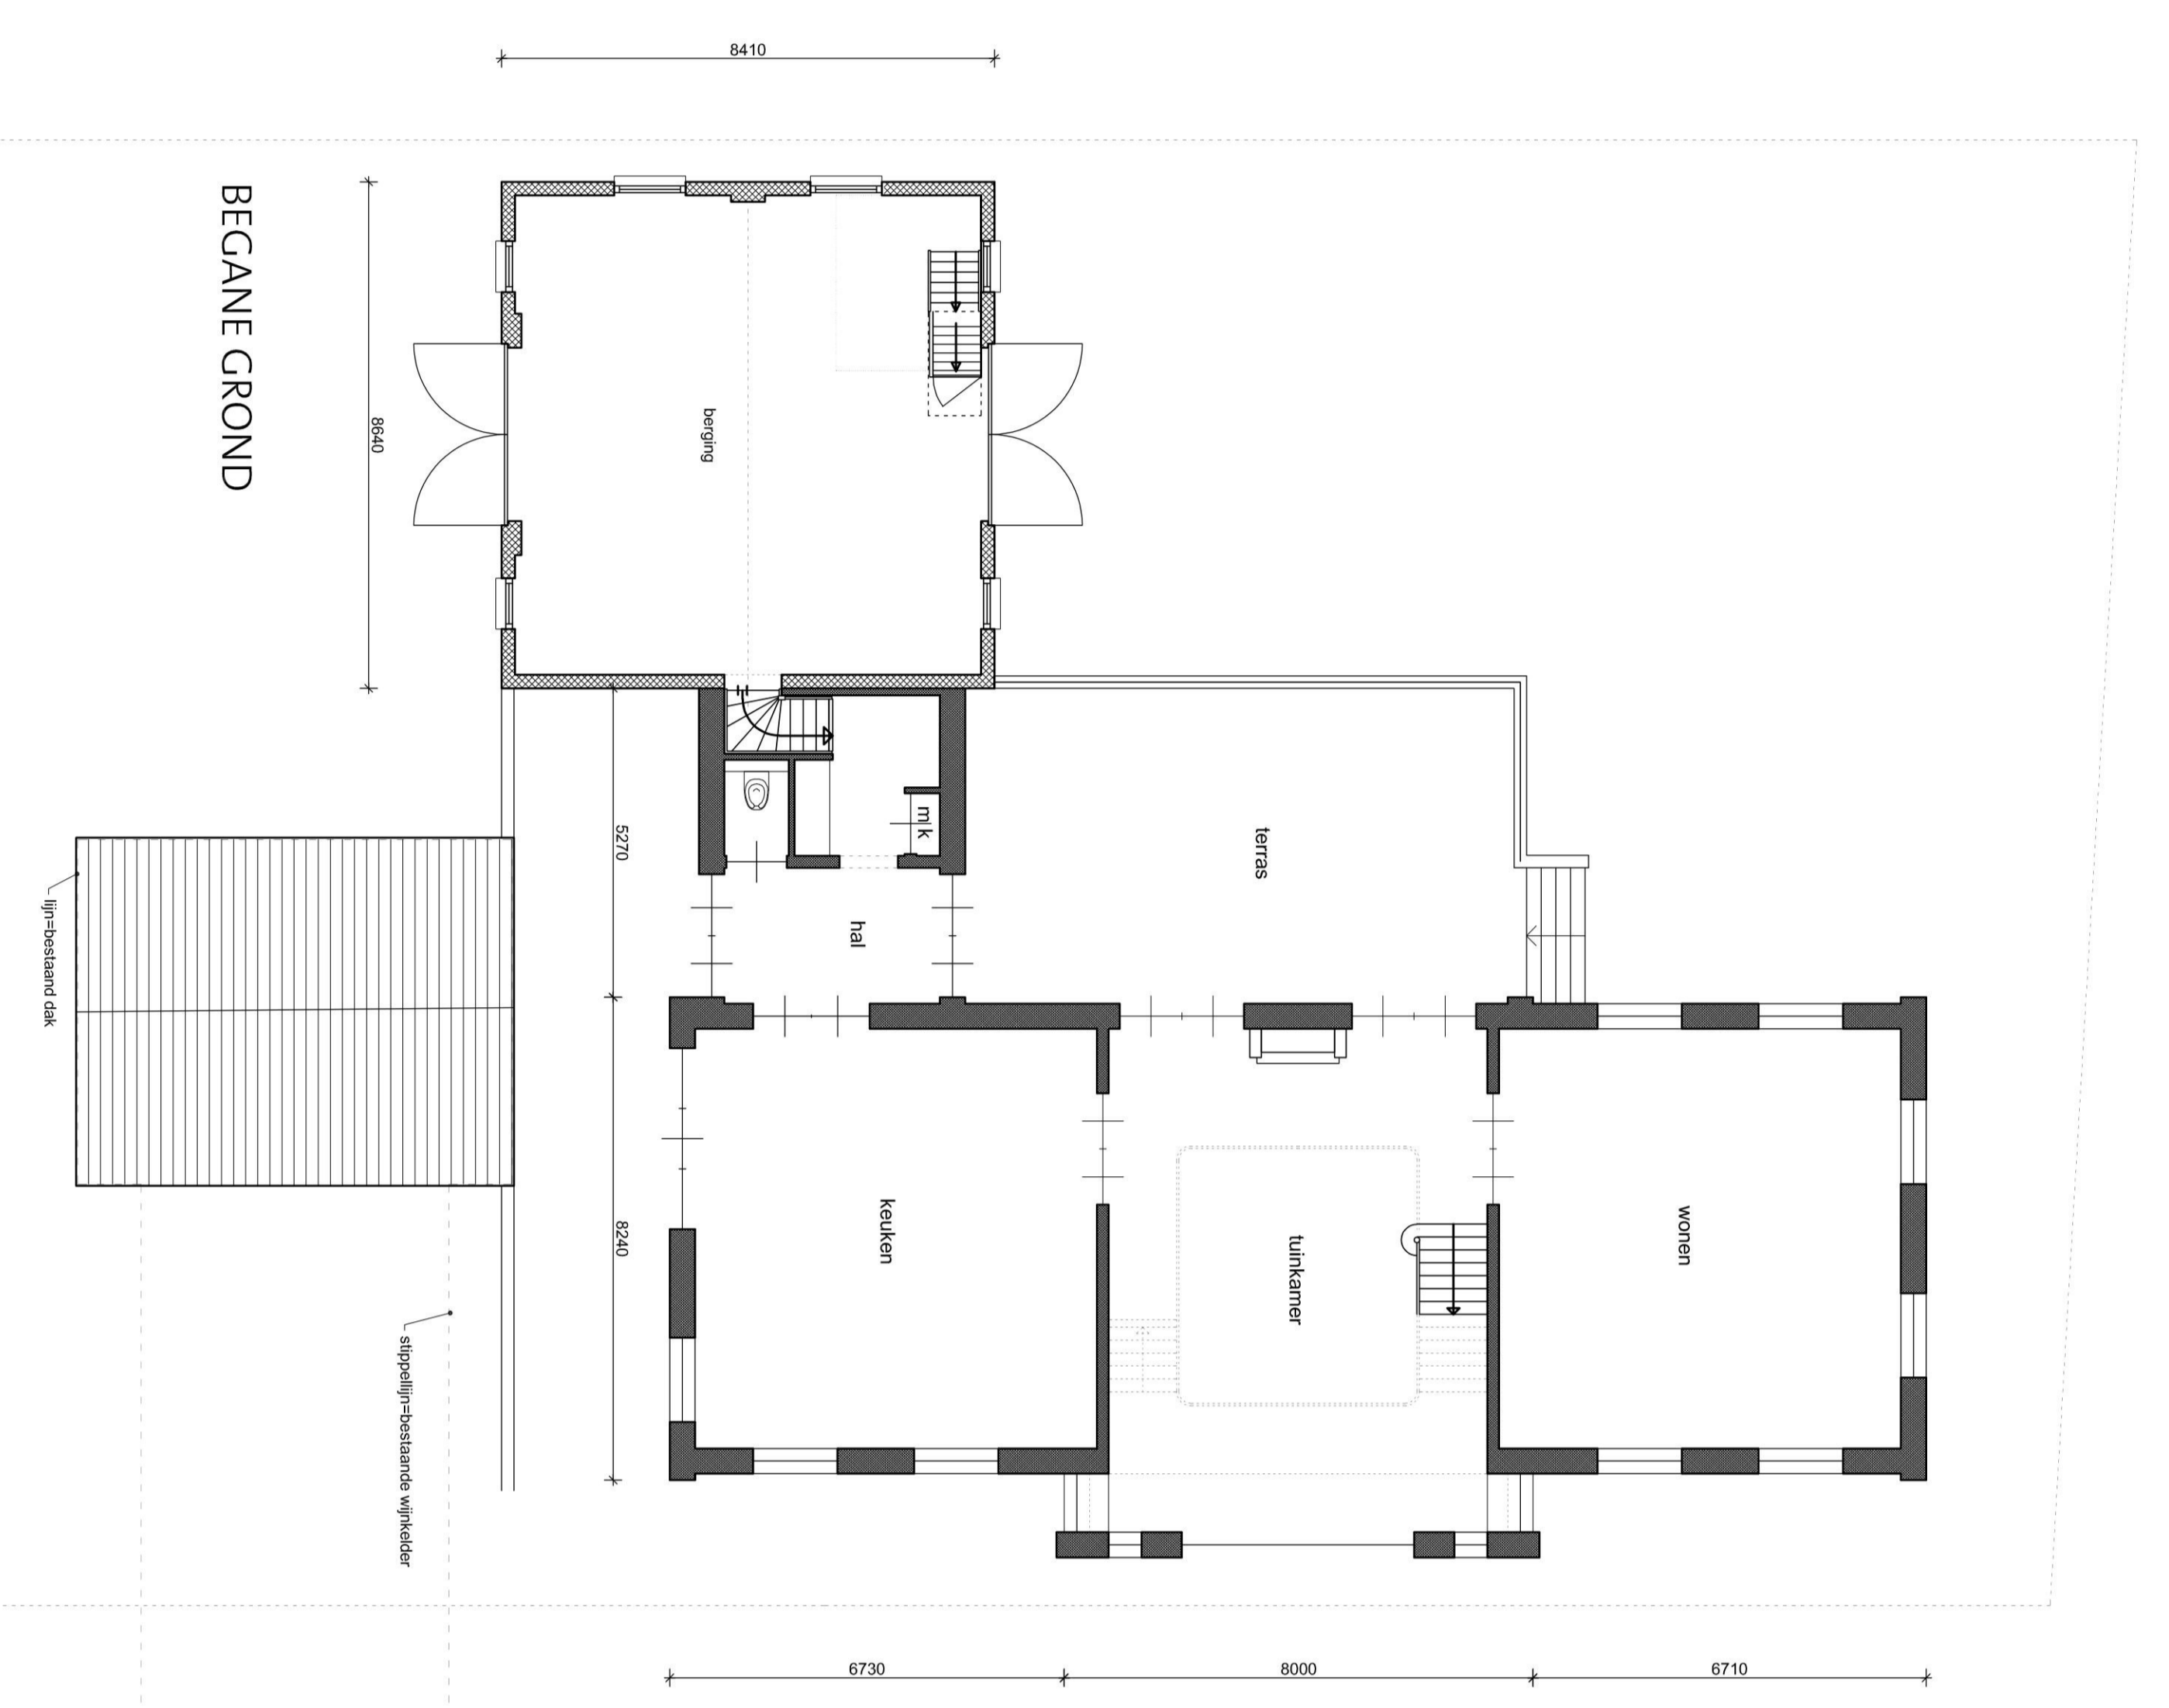

BEGANE GROND

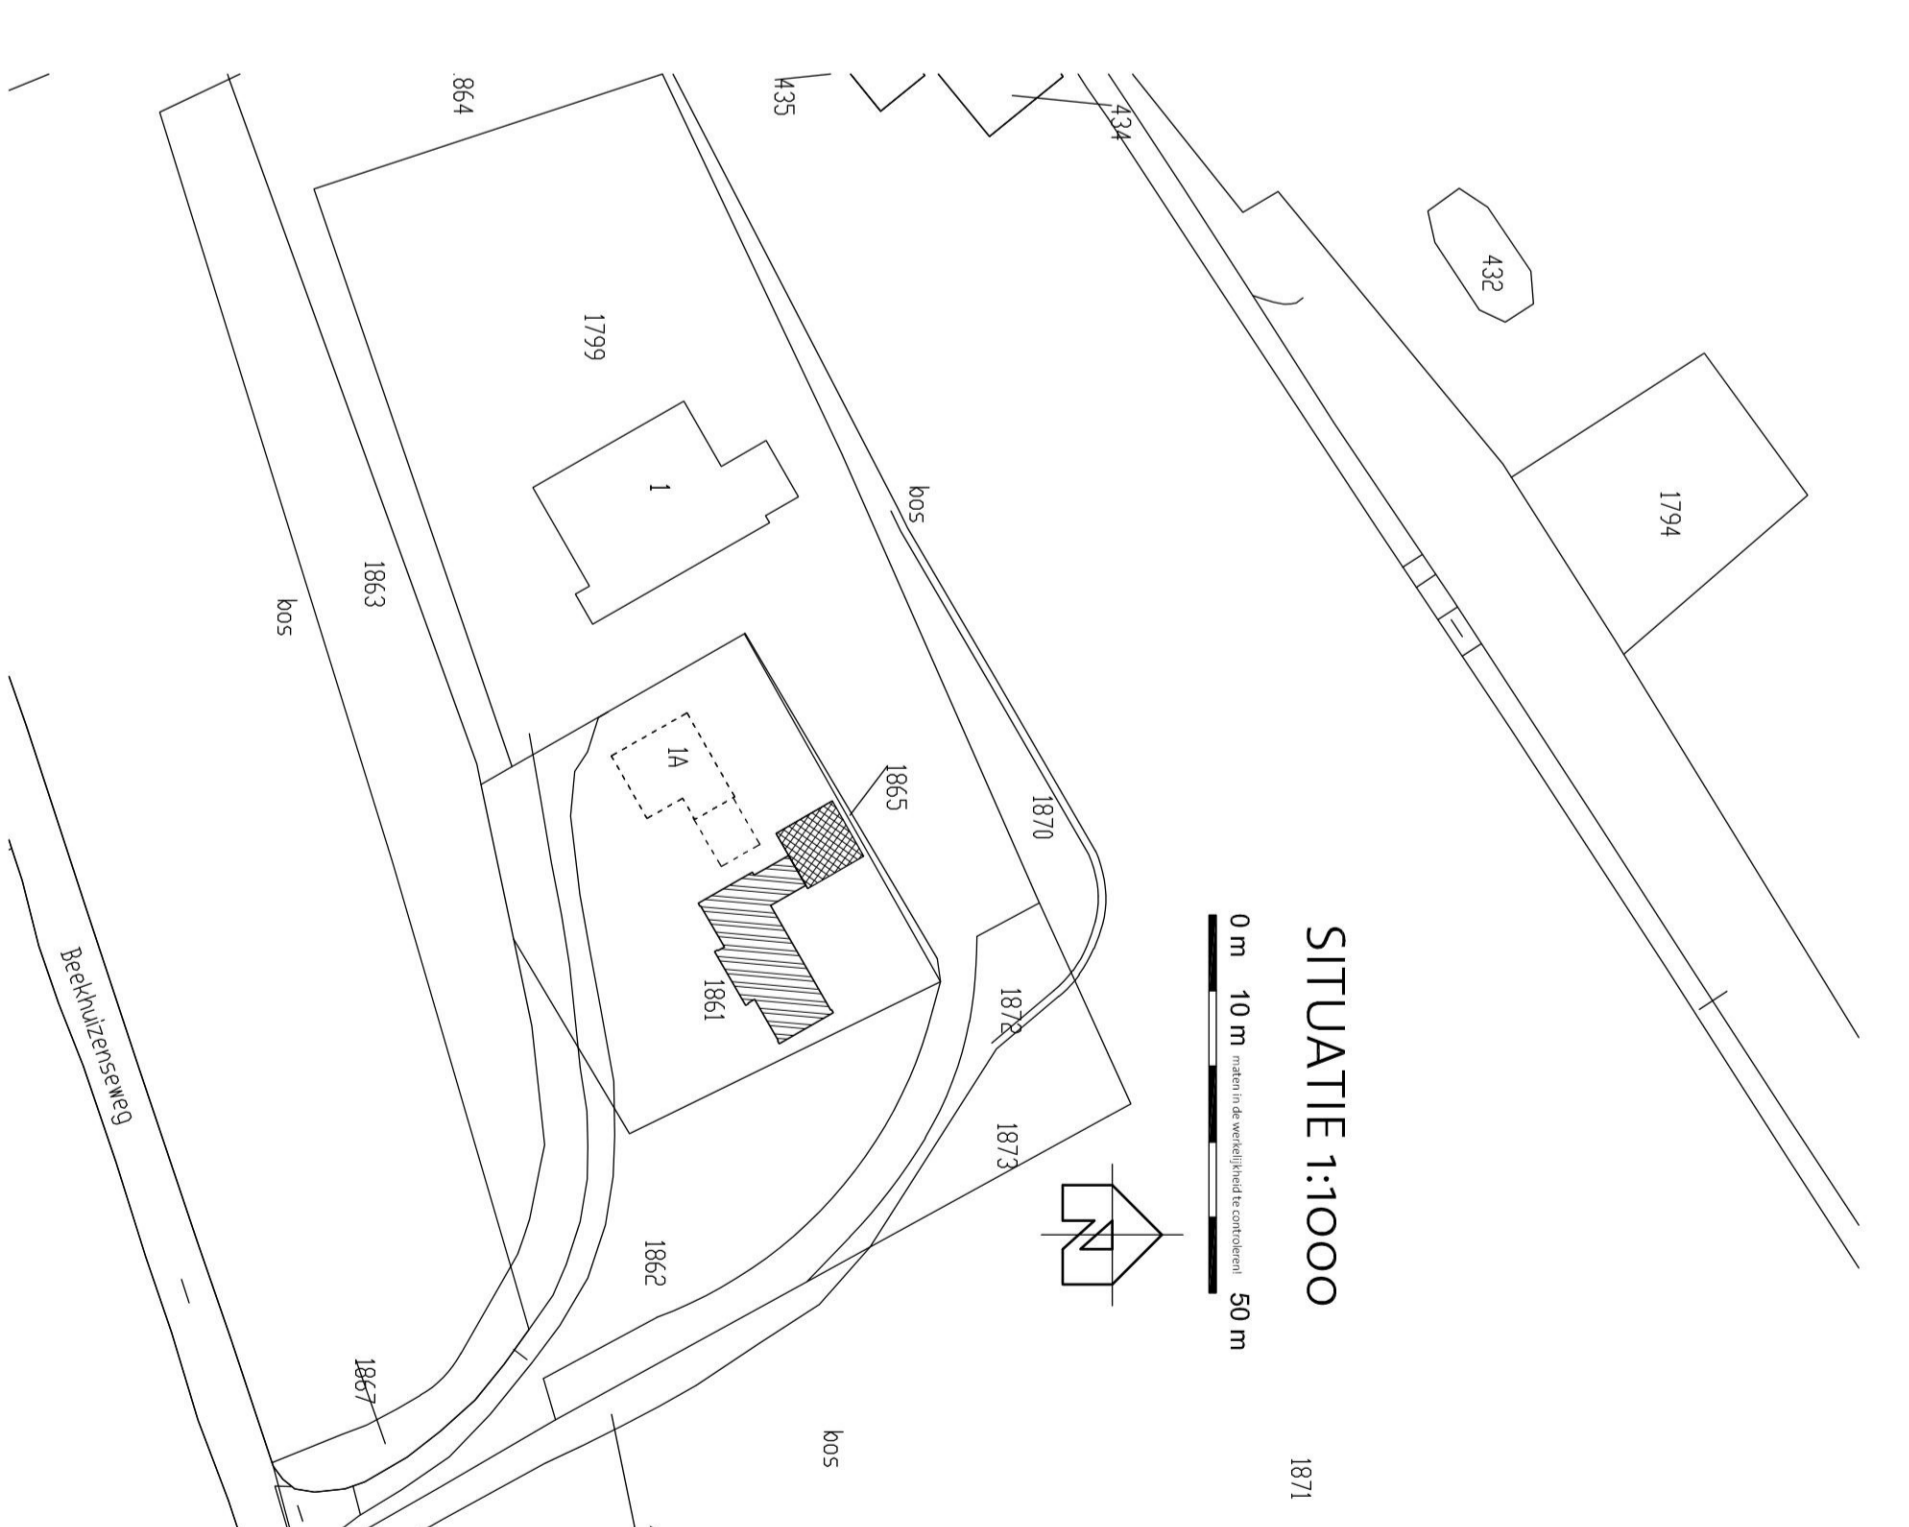

SITUATIE 1:1000

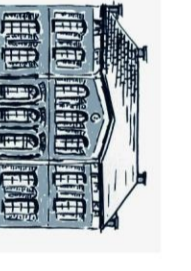

PRAATSCHETS

 Koetshuis

 Beekhuizenweg 1a

 te Rozendal

 Fiso Nijhuis

 Architect SNA BV

 www.praatschets.nl

 schaal : 1:100

 get. : 24.6.2021

 datum : 20.06.2021

 ontwerp : 15.06.2021

 1247-1.1