
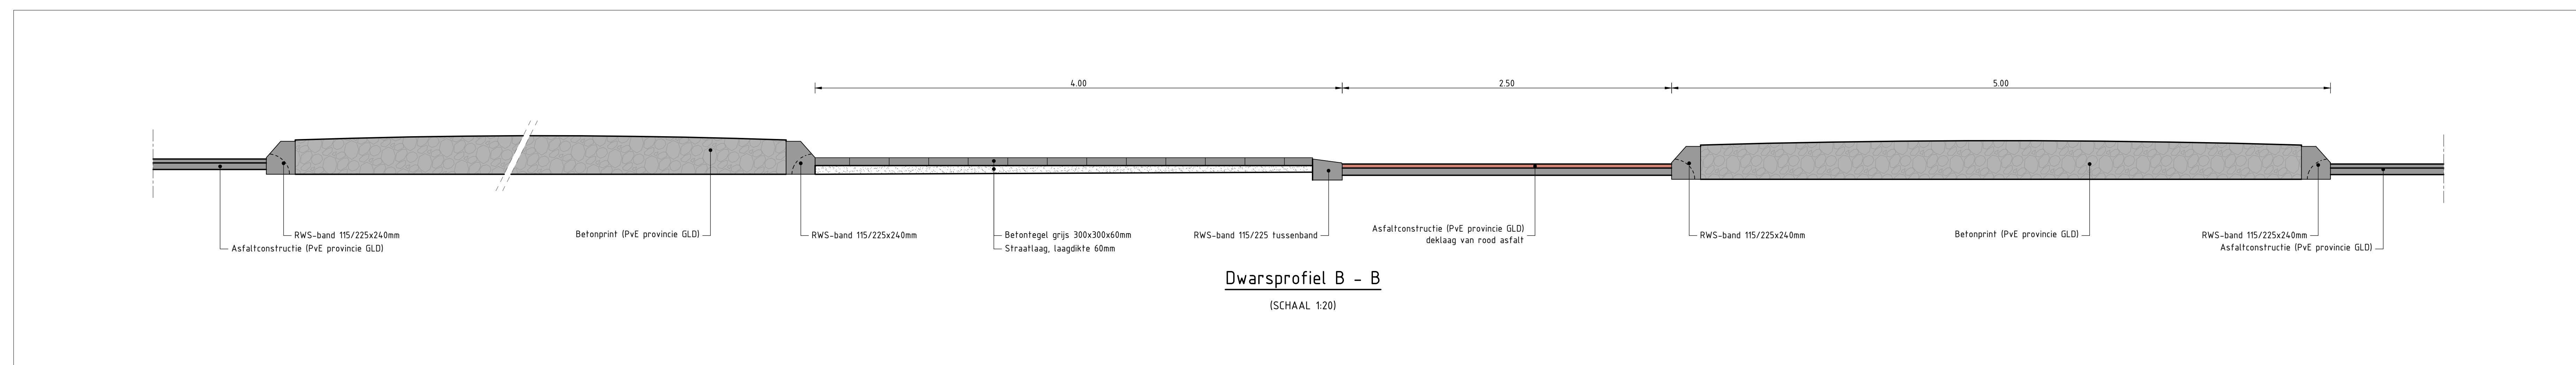


Verklaring


- Asfaltverharding rijbaan
- Asfaltverharding fietspad
- Voetpad betonegels 300x300x45mm of 300x300x70mm
- Betonprint
- Trottoirband RWS 115/225x240mm
- Verlaagde trottoirband RWS 115/225mm
- Opsluitband 100x200mm
- Groenstrook
- Te plaatsen hekwerk

Oversteek Variant 1 met 3,50m middenberm i.p.v. 4,00m
(SCHAAL 1:200)

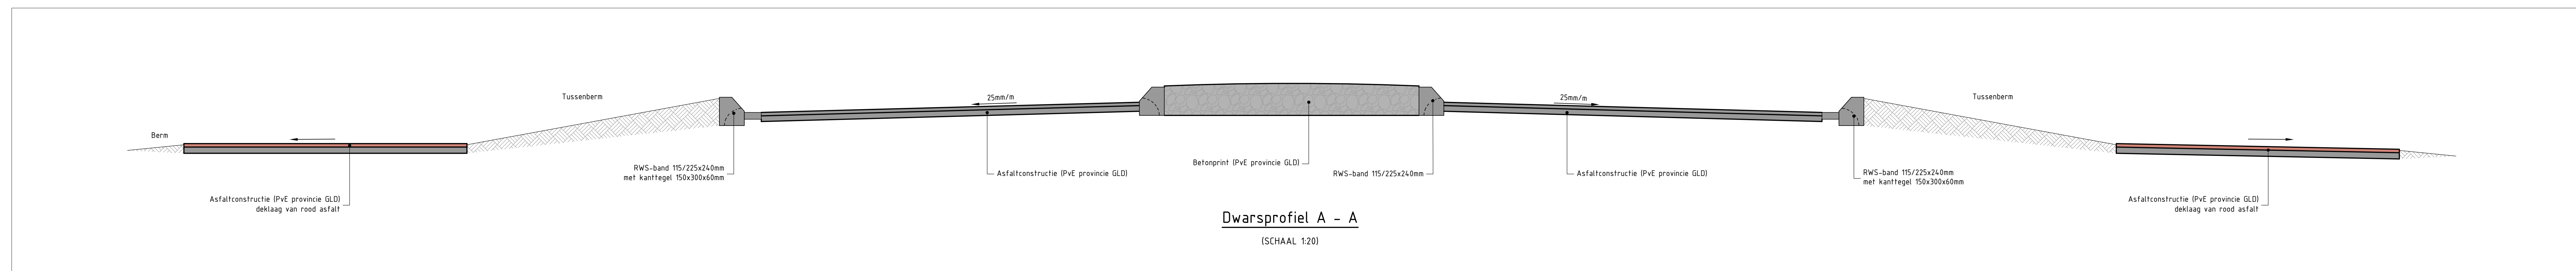

Opmerkingen

Maten in meters, tenzij anders vermeld.
Materiaalnamen in mts, tenzij anders vermeld.
Peilmaten in meters t.o.v. N.A.P., tenzij anders vermeld.
Diameters in mm, tenzij anders vermeld.

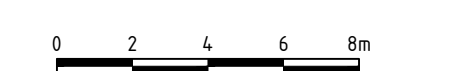

OPDRACHTGEVER Gemeente Rozendaal Openbare Werken	
PROJECTOMSCHRIJVING DO Schelmseweg N785 te Rozendaal	
TEKENINGOMSCHRIJVING Concept DO	
TEKENINGNUMMER 65034-501-2.0	VERSIE 1
PROJECTFASE Initiatie	STATUS DEFINITIEF
Blad 1	Totaal BR
Formaat A0	Georeviseerd SB
Schaal 1:200	Vrijgegeven SB
Datum 24-06-2015	Plaat 1
Datum 24-06-2015	Plaat 1