
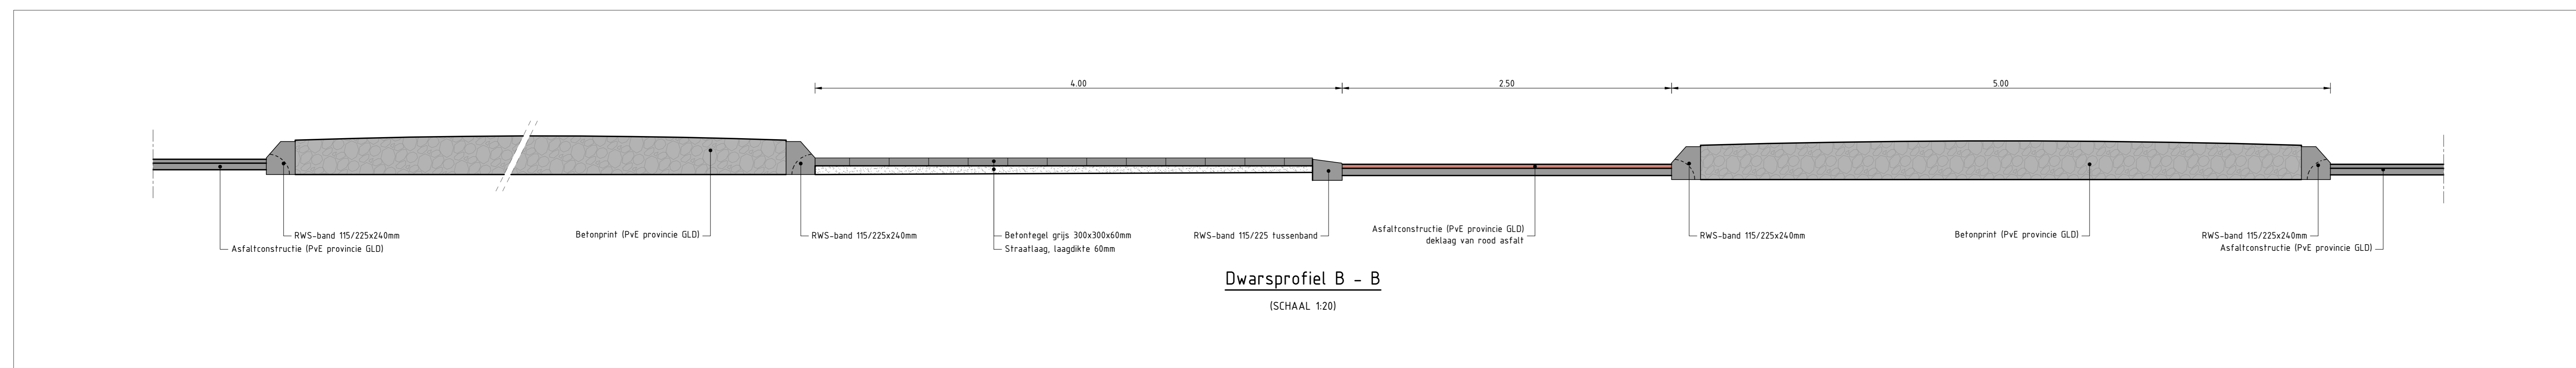


Verklaring


- Asfaltverharding rijbaan
- Asfaltverharding fietspad
- Voetpad betonegels 300x300x45mm of 300x300x70mm
- Betonprint
- Trottoirband RWS 115/225x240mm
- Verlaagde trottoirband RWS 115/225mm
- Opsluitband 100x200mm
- Groenstrook
- Te plaatsen hekwerk

Oversteek Variant 1 met 3,50m middenberm i.p.v. 4,00m
(SCHAAL 1:200)

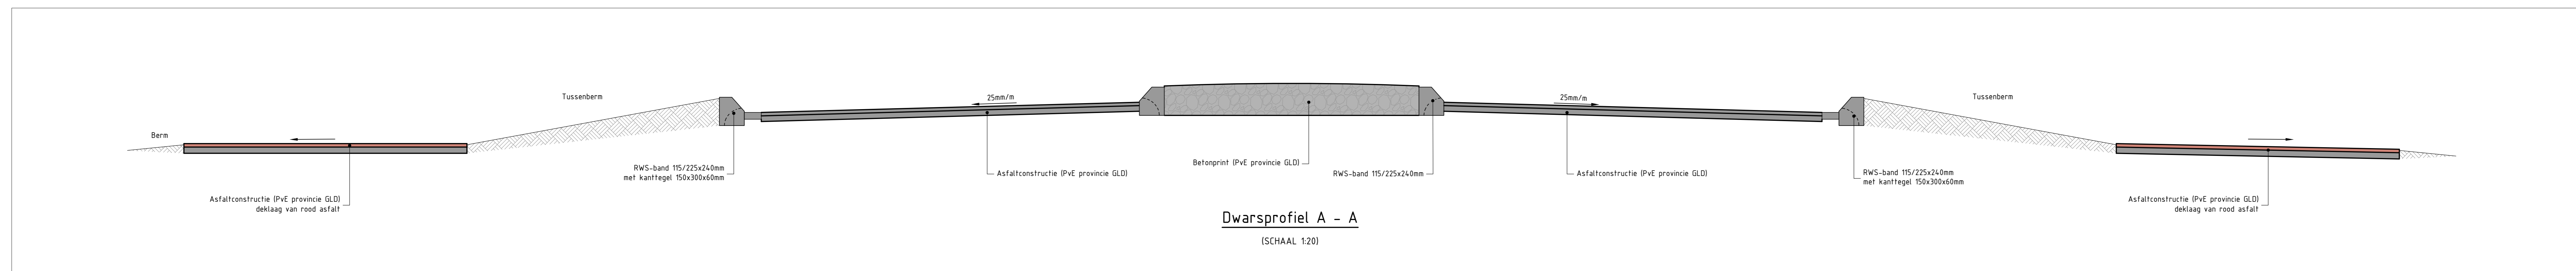

Opmerkingen

Maten in meters, tenzij anders vermeld.
Materiaalnamen in mts, tenzij anders vermeld.
Peilmaten in meters t.o.v. N.A.P., tenzij anders vermeld.
Diameters in mm, tenzij anders vermeld.

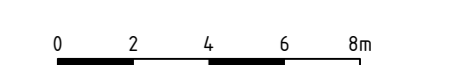

OPDRACHTGEVER		Gemeente Rozendaal	
Openbare Werken			
PROJECTOMSCHRIJVING			
DO Schelmseweg N785 te Rozendaal			
TEKENINGOMSCHRIJVING			
Concept DO			
TEKENINGNUMMER	65034-501-2.0	VERSIJE	1
PROJECTFASE	Initiatie	STATUS	DEFINITIEF
Blad	1	Getekend	BR
Formaat	A0	Gecontroleerd	SB
Schaal	1:200	Vrijgegeven	SB
		Datum:	24-06-2015
		Datum:	24-06-2015
		Datum:	24-06-2015