

# HUIDIGE SITUATIE

## Boomcodes

Qr. Quercus Robur - Zomereik

Bestaand: 22 stk


Fs. Fagus sylvatica - Gewone beuk

Bestaand: 7 stk

■ Acer pseudoplatanus - Gewone esdoorn

Bestaand 1 stk

○ Gekapte beuk, locatie bij benadering

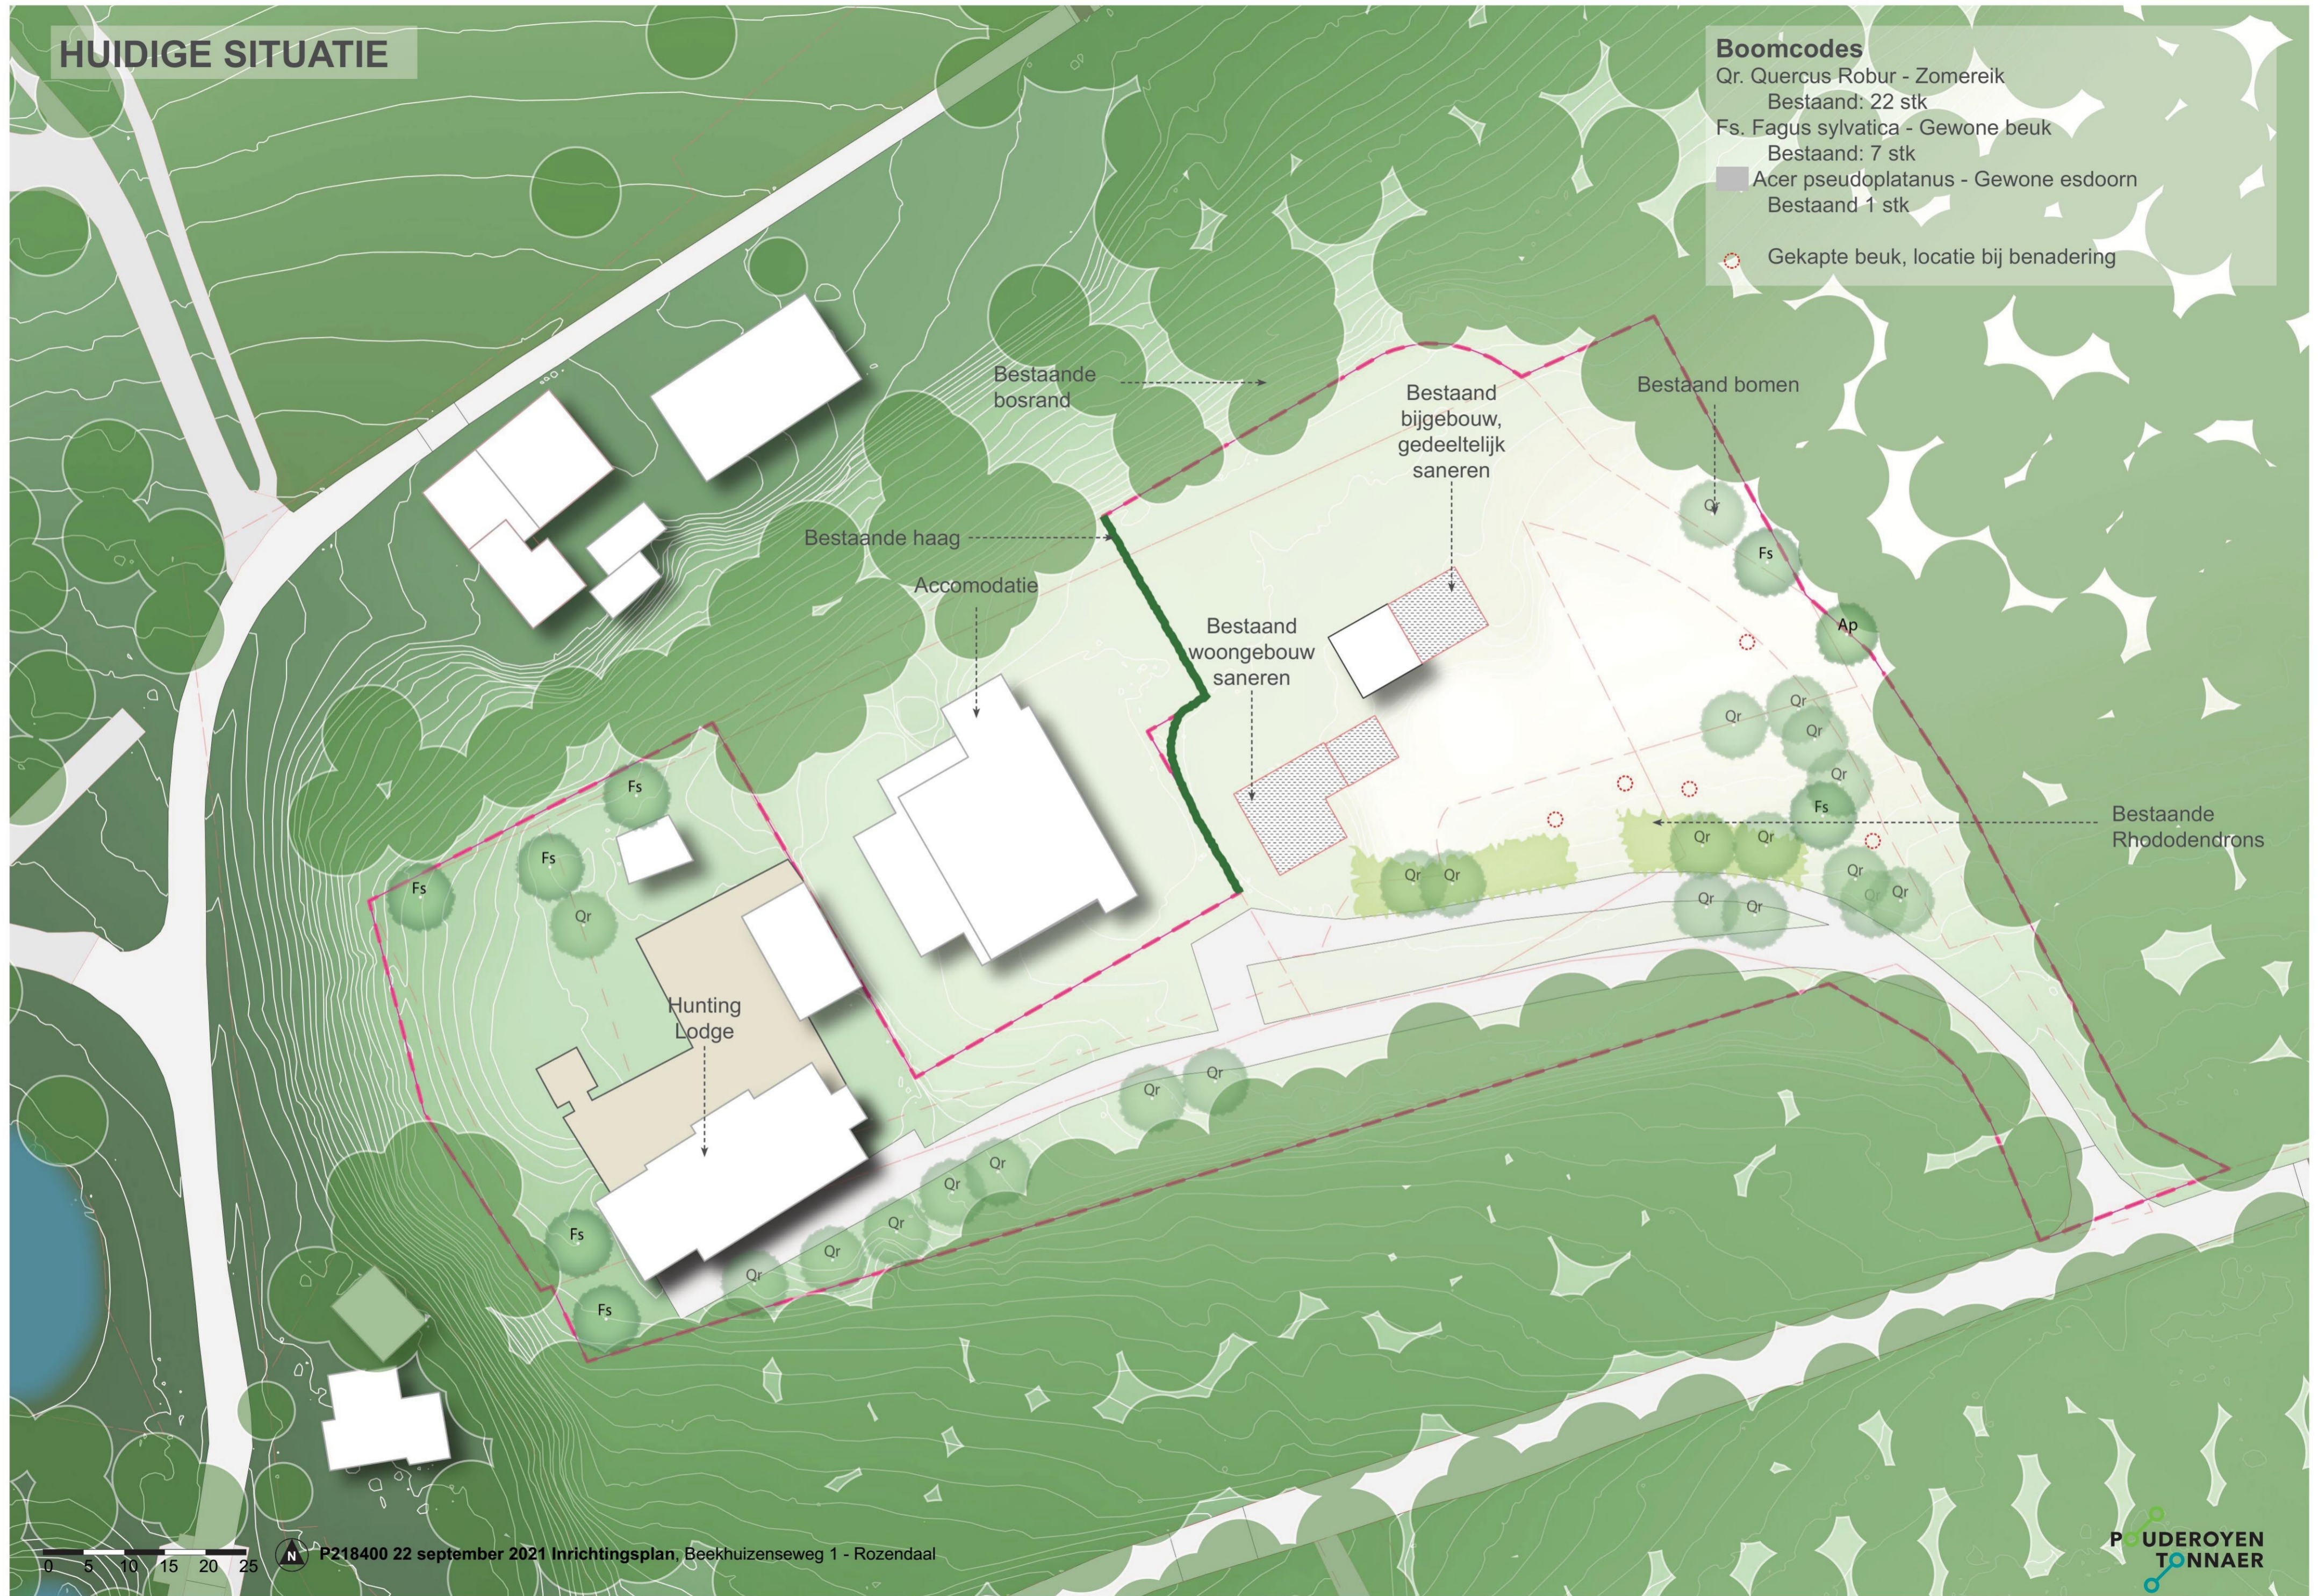

0 5 10 15 20 25



P218400 22 september 2021 Inrichtingsplan, Beekhuizenseweg 1 - Rozendaal



# NIEUWE SITUATIE

## Boomcodes

- Qr. Quercus Robur - Zomereik  
Nieuw: 20 stk - Bestaand: 22
- Fs. Fagus sylvatica - Gewone beuk  
Nieuw: 6 stk - Bestaand: 7 stk
- Acer pseudoplatanus - Gewone esdoorn  
Bestaand 1 stk
- Ov. Overige soorten - 6 stk

- Doorzicht dmv dunning van onderbegroeiing
- Gekapte beuk, locatie bij benadering






# HUIDIGE SITUATIE

## Boomcodes

- Qr. Quercus Robur - Zomereik  
Nieuw: 19 stk - Bestaand: 14
- Fs. Fagus sylvatica - Gewone beuk  
Bestaand: 2 stk
- Acer pseudoplatanus - Gewone esdoorn  
Bestaand 1 stk
- Gekapte beuk, locatie bij benadering

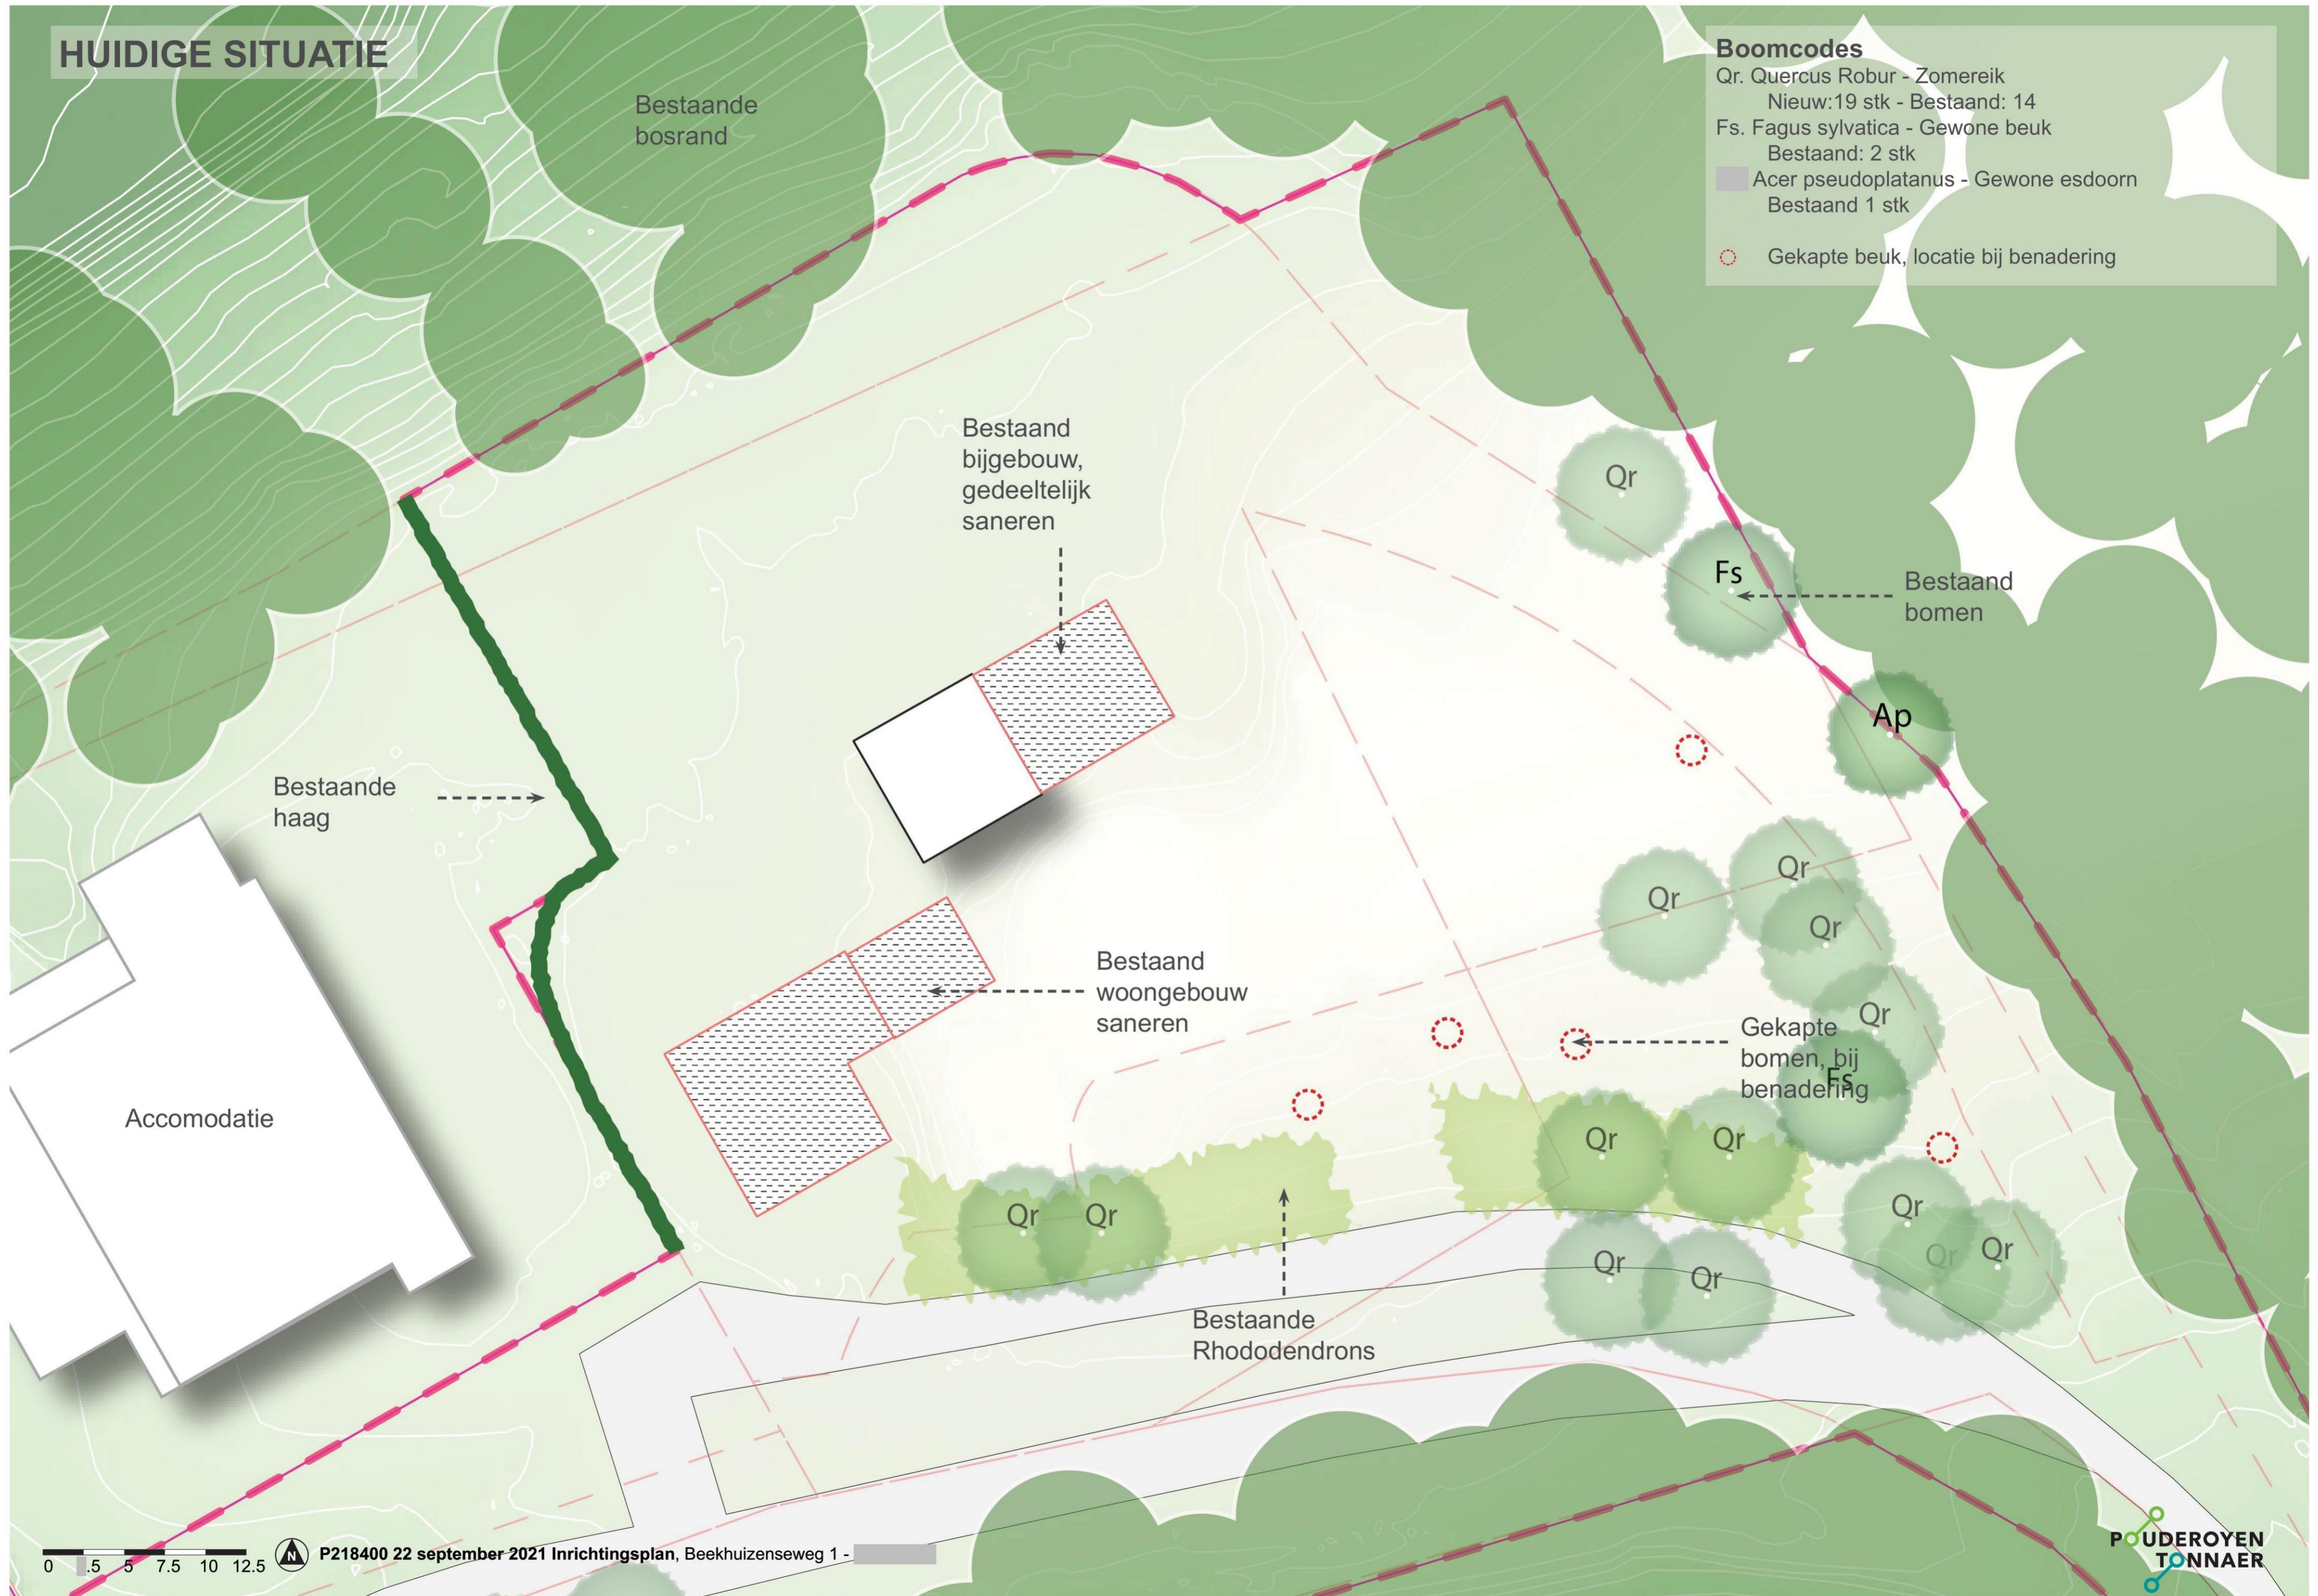

0 1.5 5 7.5 10 12.5



P218400 22 september 2021 Inrichtingsplan, Beekhuizenseweg 1 -








# NIEUWE SITUATIE

## Boomcodes

- Qr. Quercus Robur - Zomereik  
Nieuw: 20 stk - Bestaand: 14
- Fs. Fagus sylvatica - Gewone beuk  
Nieuw: 6 stk - Bestaand: 2 stk
- Ap. Acer pseudoplatanus - Gewone esdoorn  
Bestaand 1 stk
- Ov. Overige soorten - 6 stk

-  Doorzicht dmv dunning van onderbegroeiing
-  Gekapte beuk, locatie bij benadering

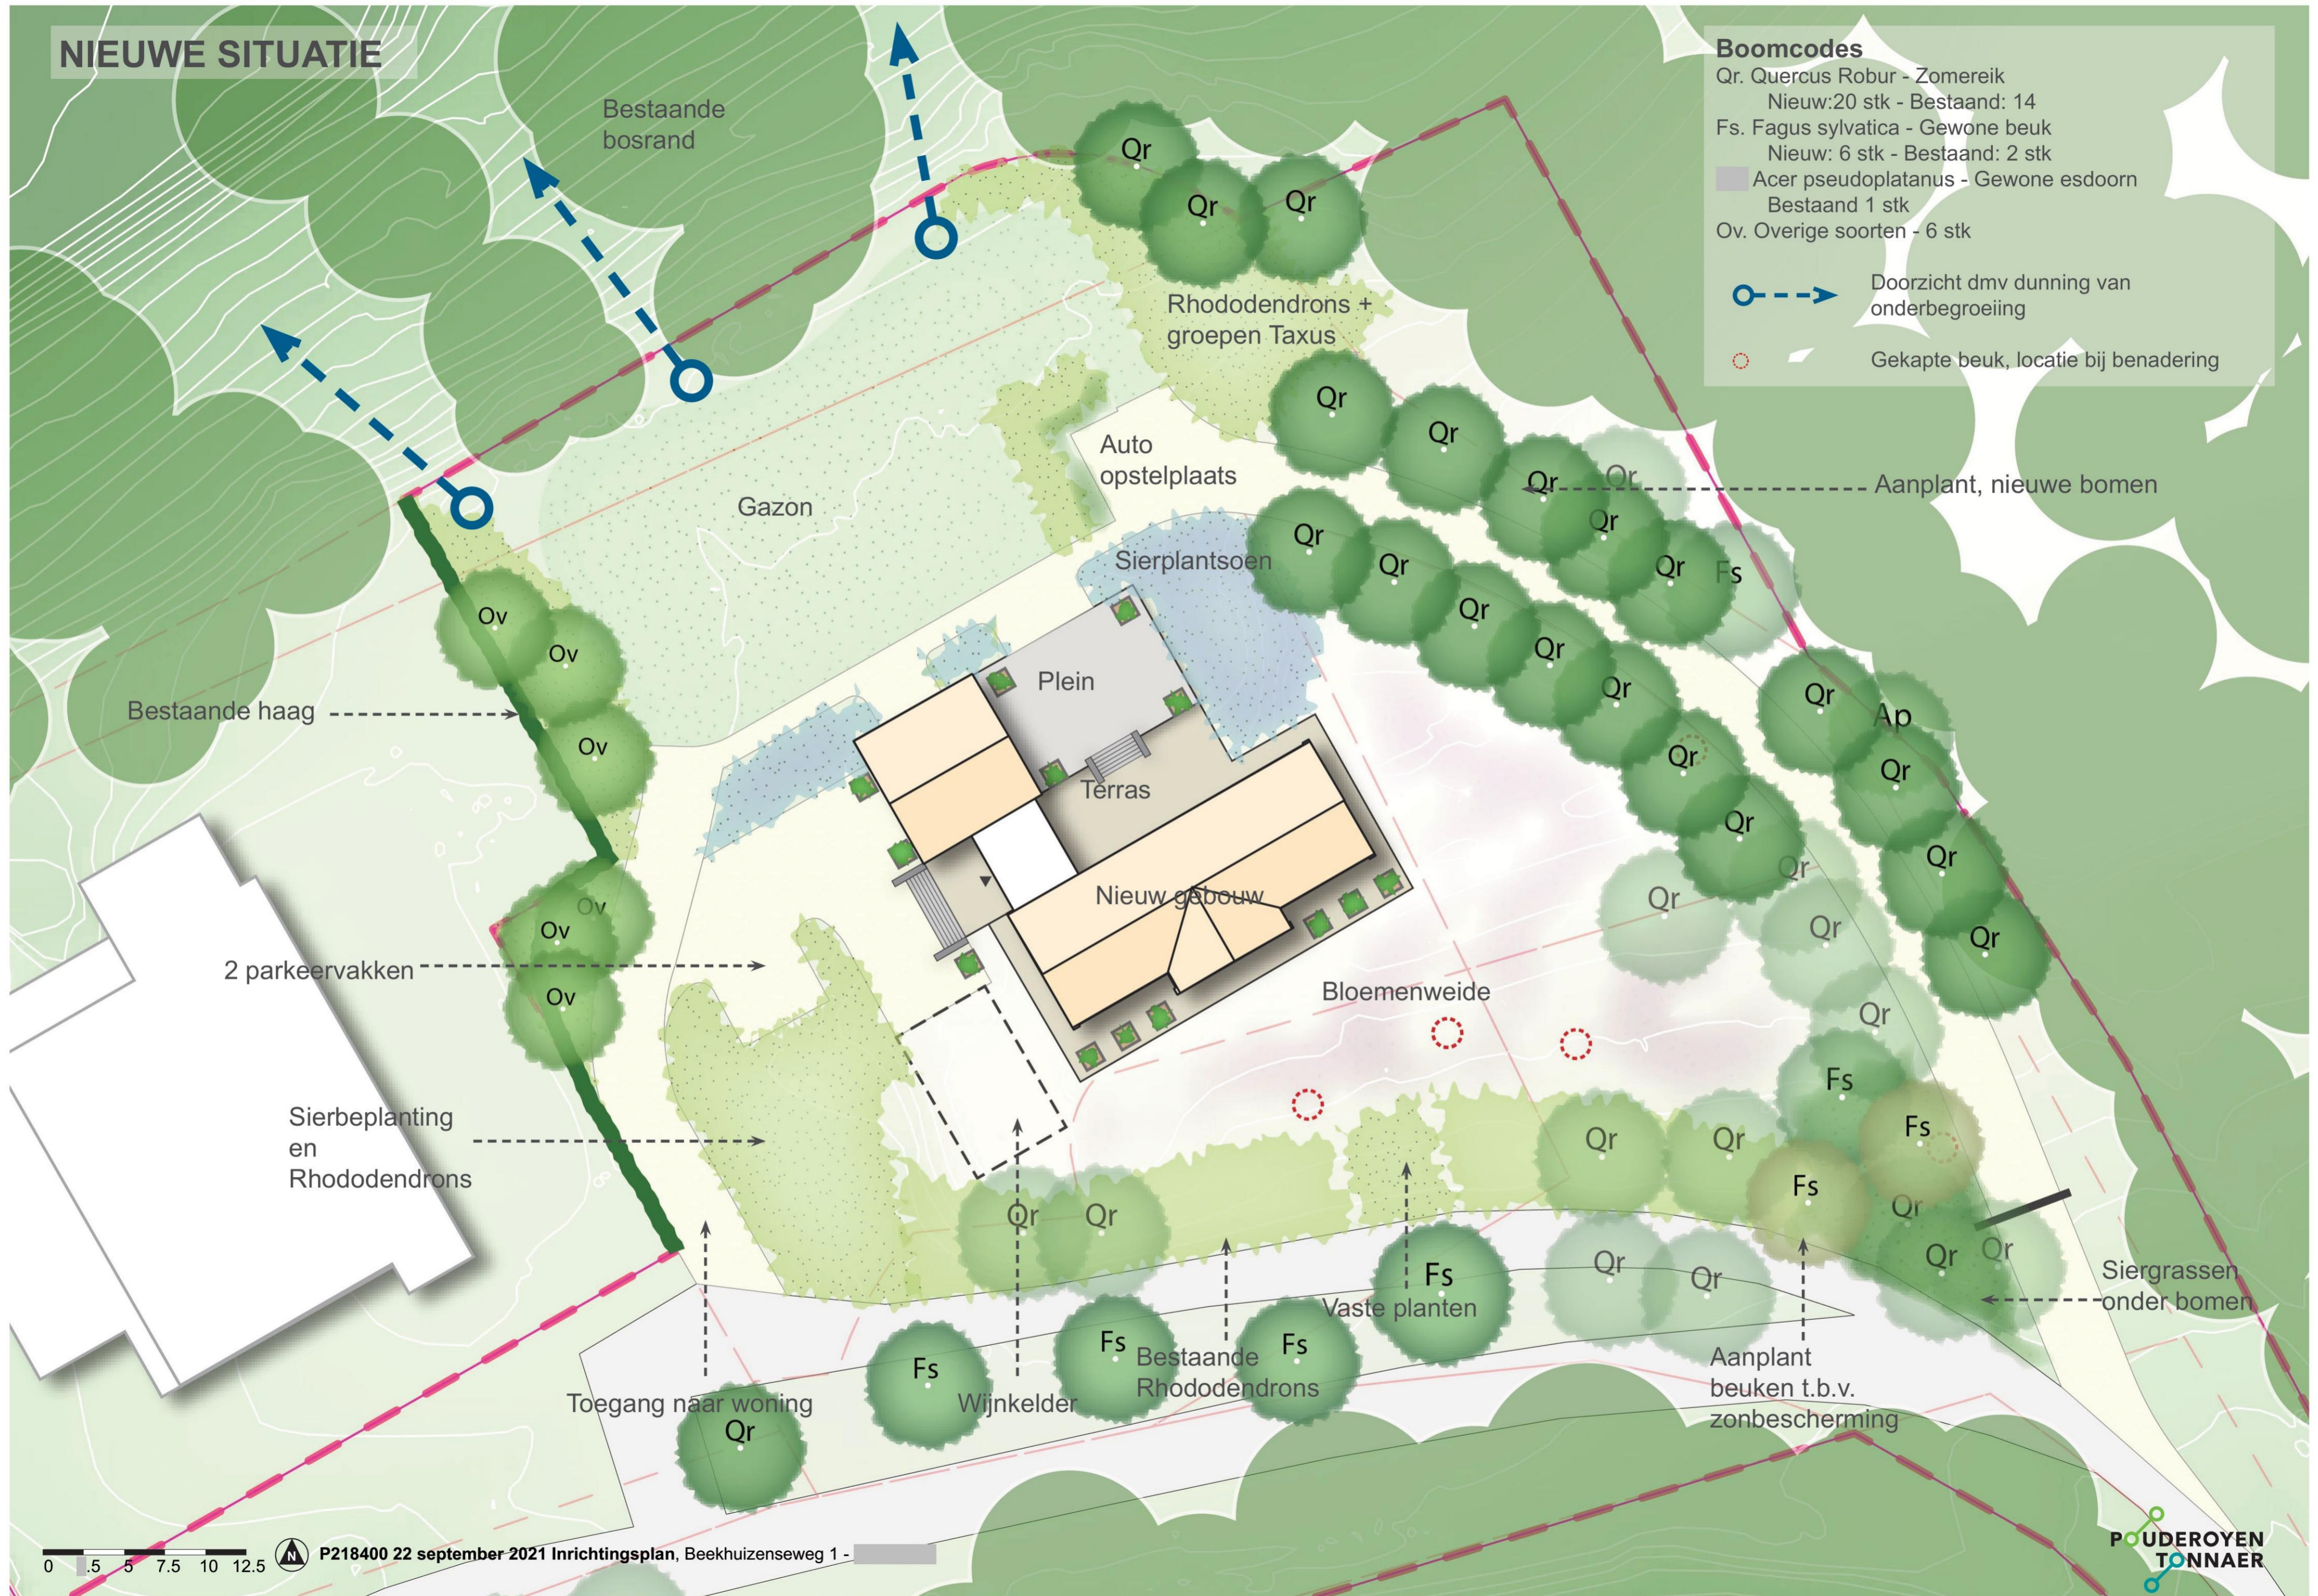

0 1.5 5 7.5 10 12.5



P218400 22 september 2021 Inrichtingsplan, Beekhuizenseweg 1 -